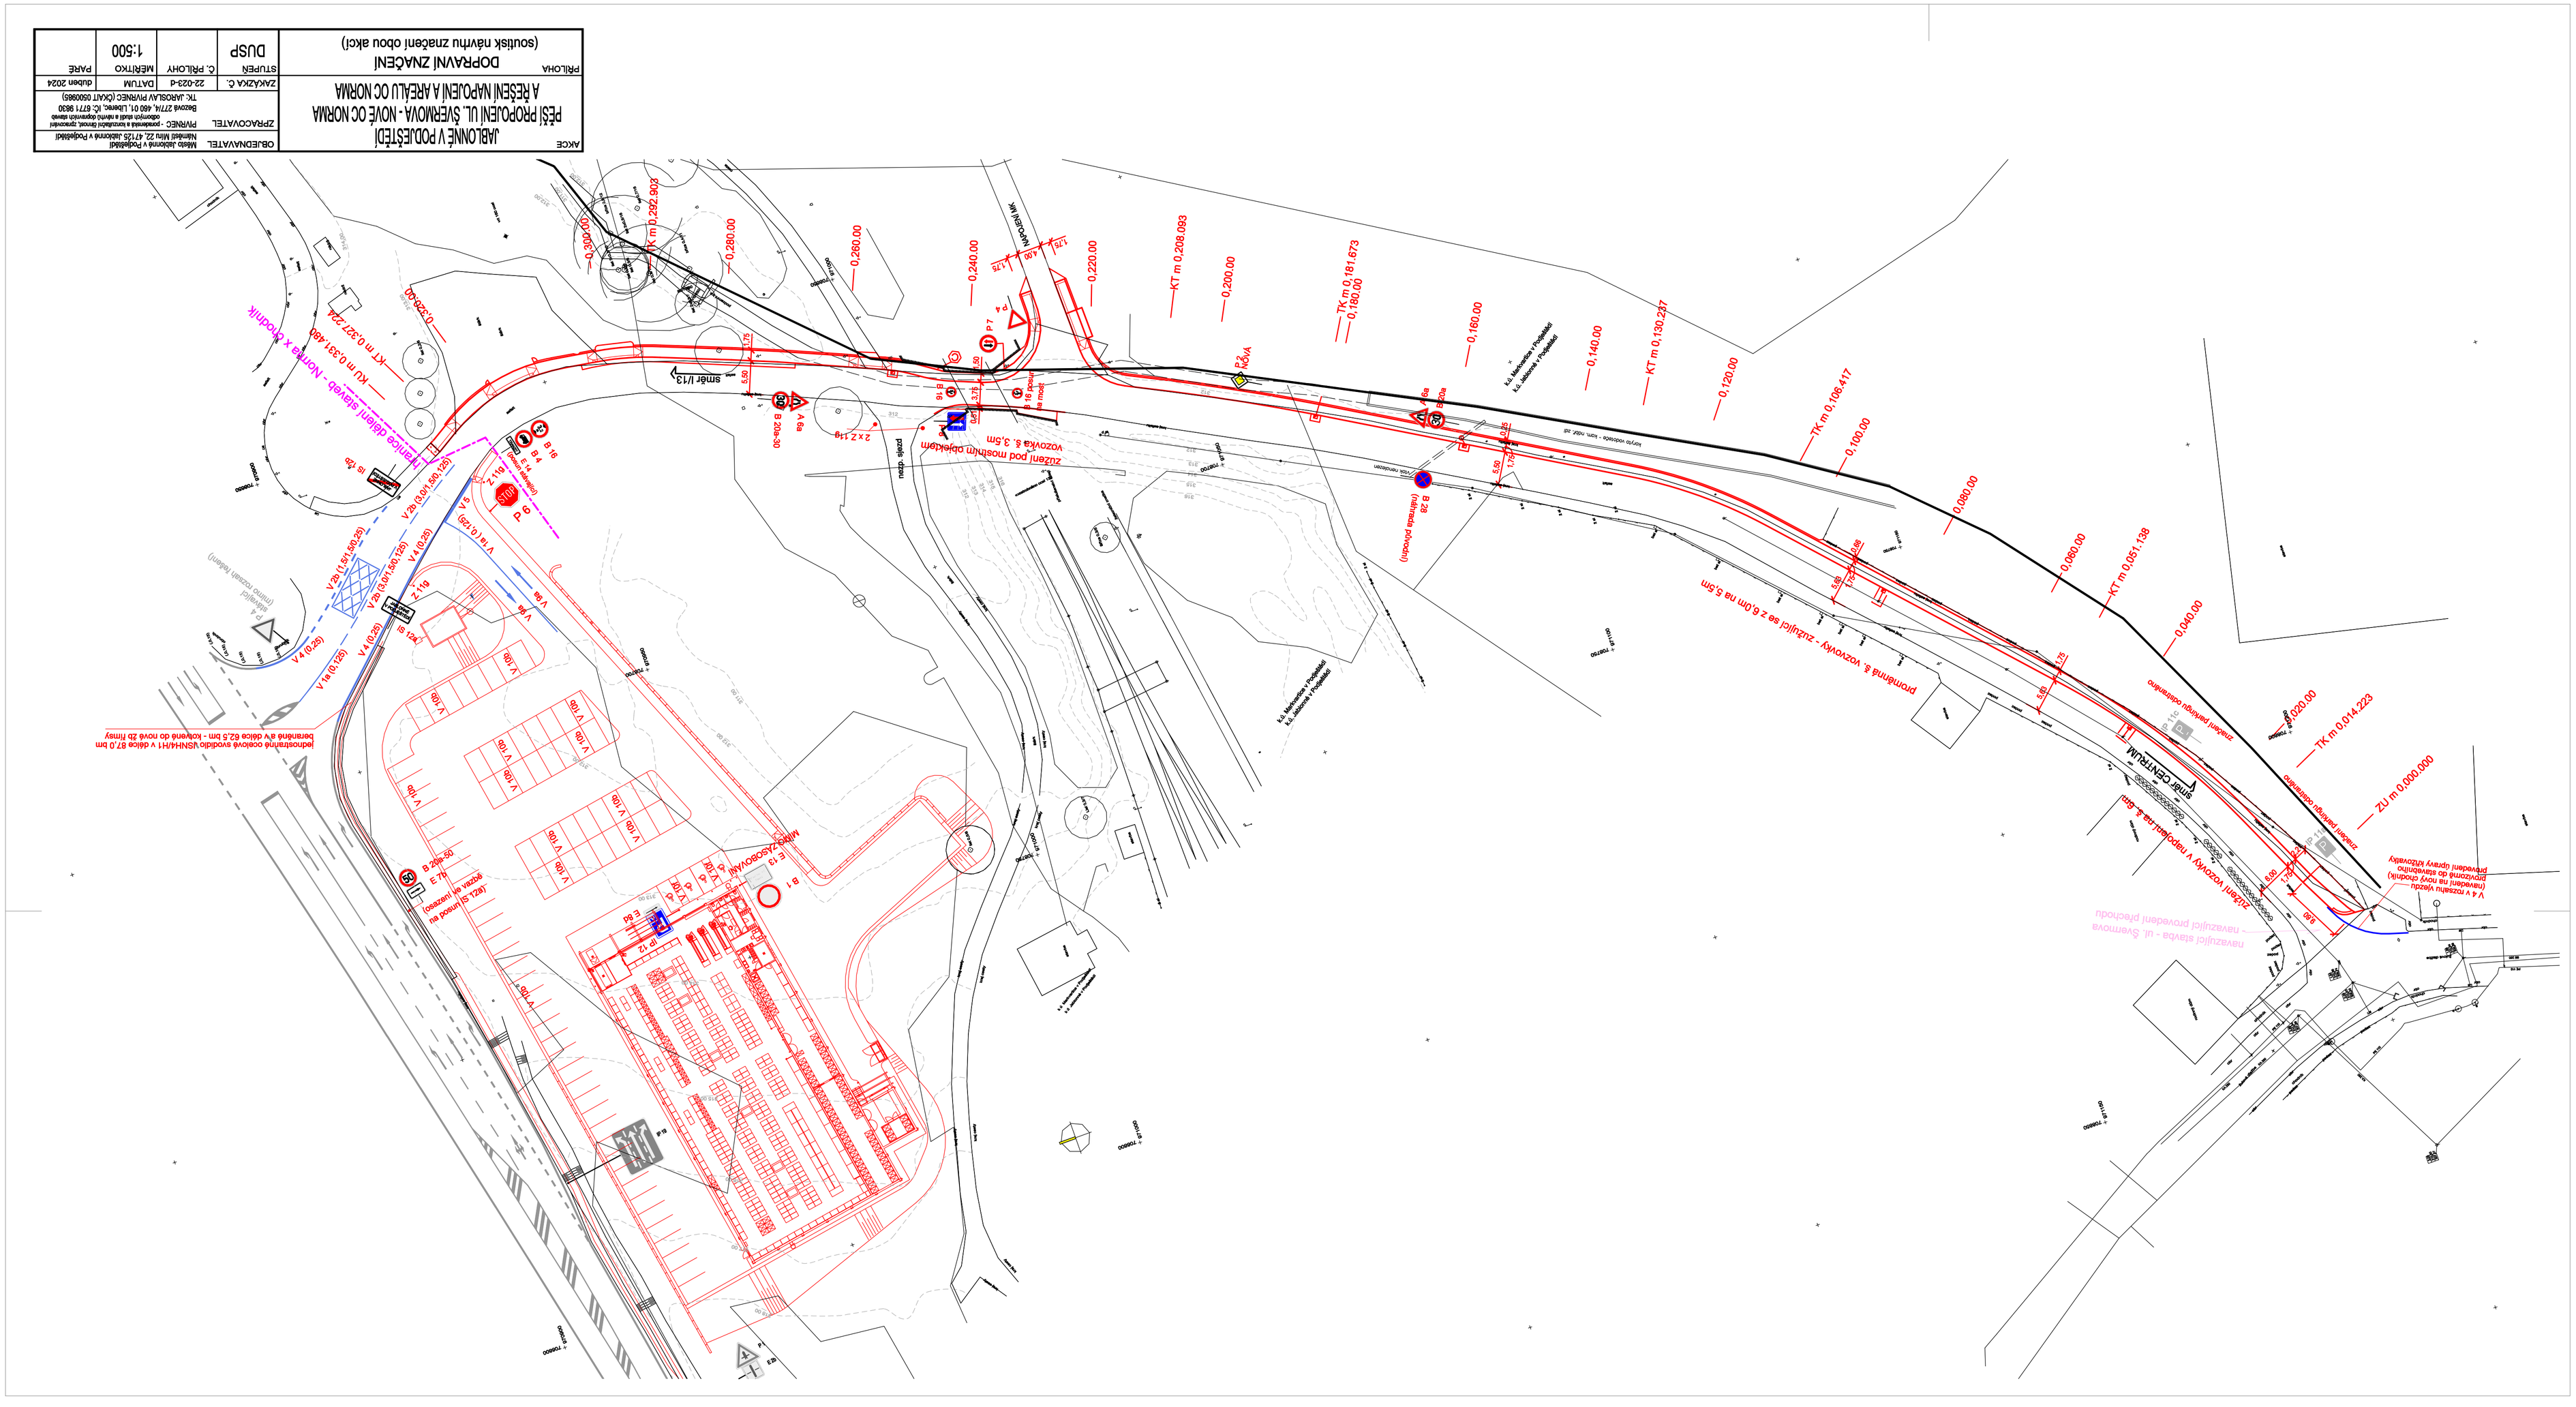

AKCE
JABLONNÉ V PODJEŠTĚDÍ
PŘÍSÍ PROPOJENÍ UL. ŠVERMOVA - NOVÉ OC NORMA
A ŘEŠENÍ NAPOJENÍ A AREÁLU OC NORMA
PŘÍLOHA
DOPRAVNÍ ZNAČENÍ
(soutisk návrhu značení obou akcí)
OBJEDNAVATEL
Město Jablonné v Podještědí
Náměstí Míru 22, 471 25 Jablonné v Podještědí
ZPRACOVATEL
PIVRNEC - poradenská a konzultační firma, zpracování dokumentů stavů a návrhů dopravního stavu
Bezová 2774, 460 01 Liberec, IČ: 6771 9830
TK: JAROSLAV PIVRNEC (ČKAIT 0500965)
ZAKÁZKA Č.
22-023-d
DATUM
duben 2024
STUPEŇ
Č. PŘÍLOHY
MĚŘÍTKO
PARÉ
DUSP
1:500